


LEGENDA / UWAGI  
 1. Niniejszy rysunek rozpatrywać łącznie z całą dokumentacją  
 2. Integralną częścią dokumentacji jest opis oraz specyfikacje techniczne wykonania i odbioru robót

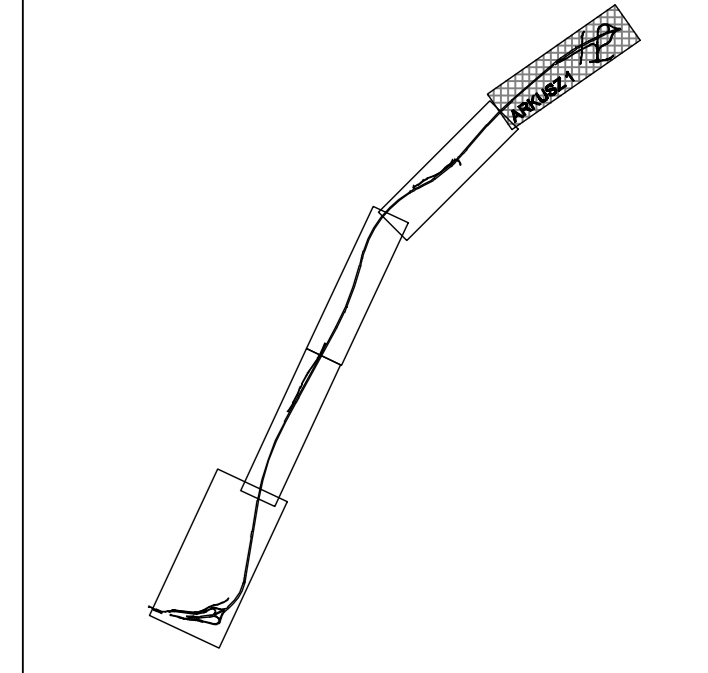

- LEGENDA**  
Elementy drogowe i związane z droga
- Linia reprezentująca pas drogowy
  - granica terenu objętego odwarstwieniem
  - linia projektowanych dróg
  - krzywizna projektowanych jezdni
  - krzywizna jezdni, klas II – dwukierowy
  - projektowana jezdnia
  - projektowana chodnik
  - nowozakonowa z ławką kamiennej
  - krzywizna koryta projektowanych dróg
  - projektowana krawężnik chodnika, obrzeża
  - skrzyżowanie dróg
  - projektowana bariera
  - projektowana strona okazyjna
  - projektowana stopka studzienki
  - projektowana strona kryta
  - projektowana ścieżka przykrawężnikowa
  - projektowana ścieżka korytarzowa
  - obiekty do rozbudowy
  - opóźnienia
  - drzewa liściaste projektowane
  - drzewy liściaste projektowane

Projekt współfinansowany przez Unię Europejską  
 Transeuropejska sieć transportowa (TEN-T)  
**MOSTY KATOWICE**  
 ul. Raków 12  
 www.mosty.katowice.pl  
 e-mail: biuro@mosty.katowice.pl  
 INWESTOR: GENERALNA DYREKCJA DRÓG KRAJOWYCH I AUTOSTRAD  
 ODDZIAŁ W KATOWICACH, 40-017 KATOWICE UL. MYŚLIWSKA 5  
 ZADANIE: KOMPLEKSOWA DOKUMENTACJA STUDIALNA,  
 PROGRAMOWO – LOKALIZACYJNA, BUDOWLANA I PRZETARGOWA  
 DLA BUDOWY DRÓG EKSPRESOWEJ S-69 BIELSKO-SIŁA – ŻYWIEC – ZWARDON,  
 ODCINEK PRZYBĘDZA – MIŁÓWKA (OBJĘCIE WĘGIESKIEJ GÓRKI)

NR ZAGWIADZENIA:	402100390_6619		
STADIUM:	KONCEPCJA		
BRANŻA:	DROGOWA		
OBIEKT:	S-69		
Tytuł rysunku:	PLAN SYTUACYJNY – ARKUSZ 1		Przebieg: D 2.1
PROJEKOWAŁ:	MGR INŻ. Czesław Polejnik	UPR.BUD. UW-14/97	SKALA: 1:1000
SPRZĘDZAŁ:	MGR INŻ. Maciej Blach	UPR.BUD. UW-34/98	DATA:
AUTOR OPISÓW:	MGR INŻ. Krystyna Kania		WRZEŚNIEN 2009