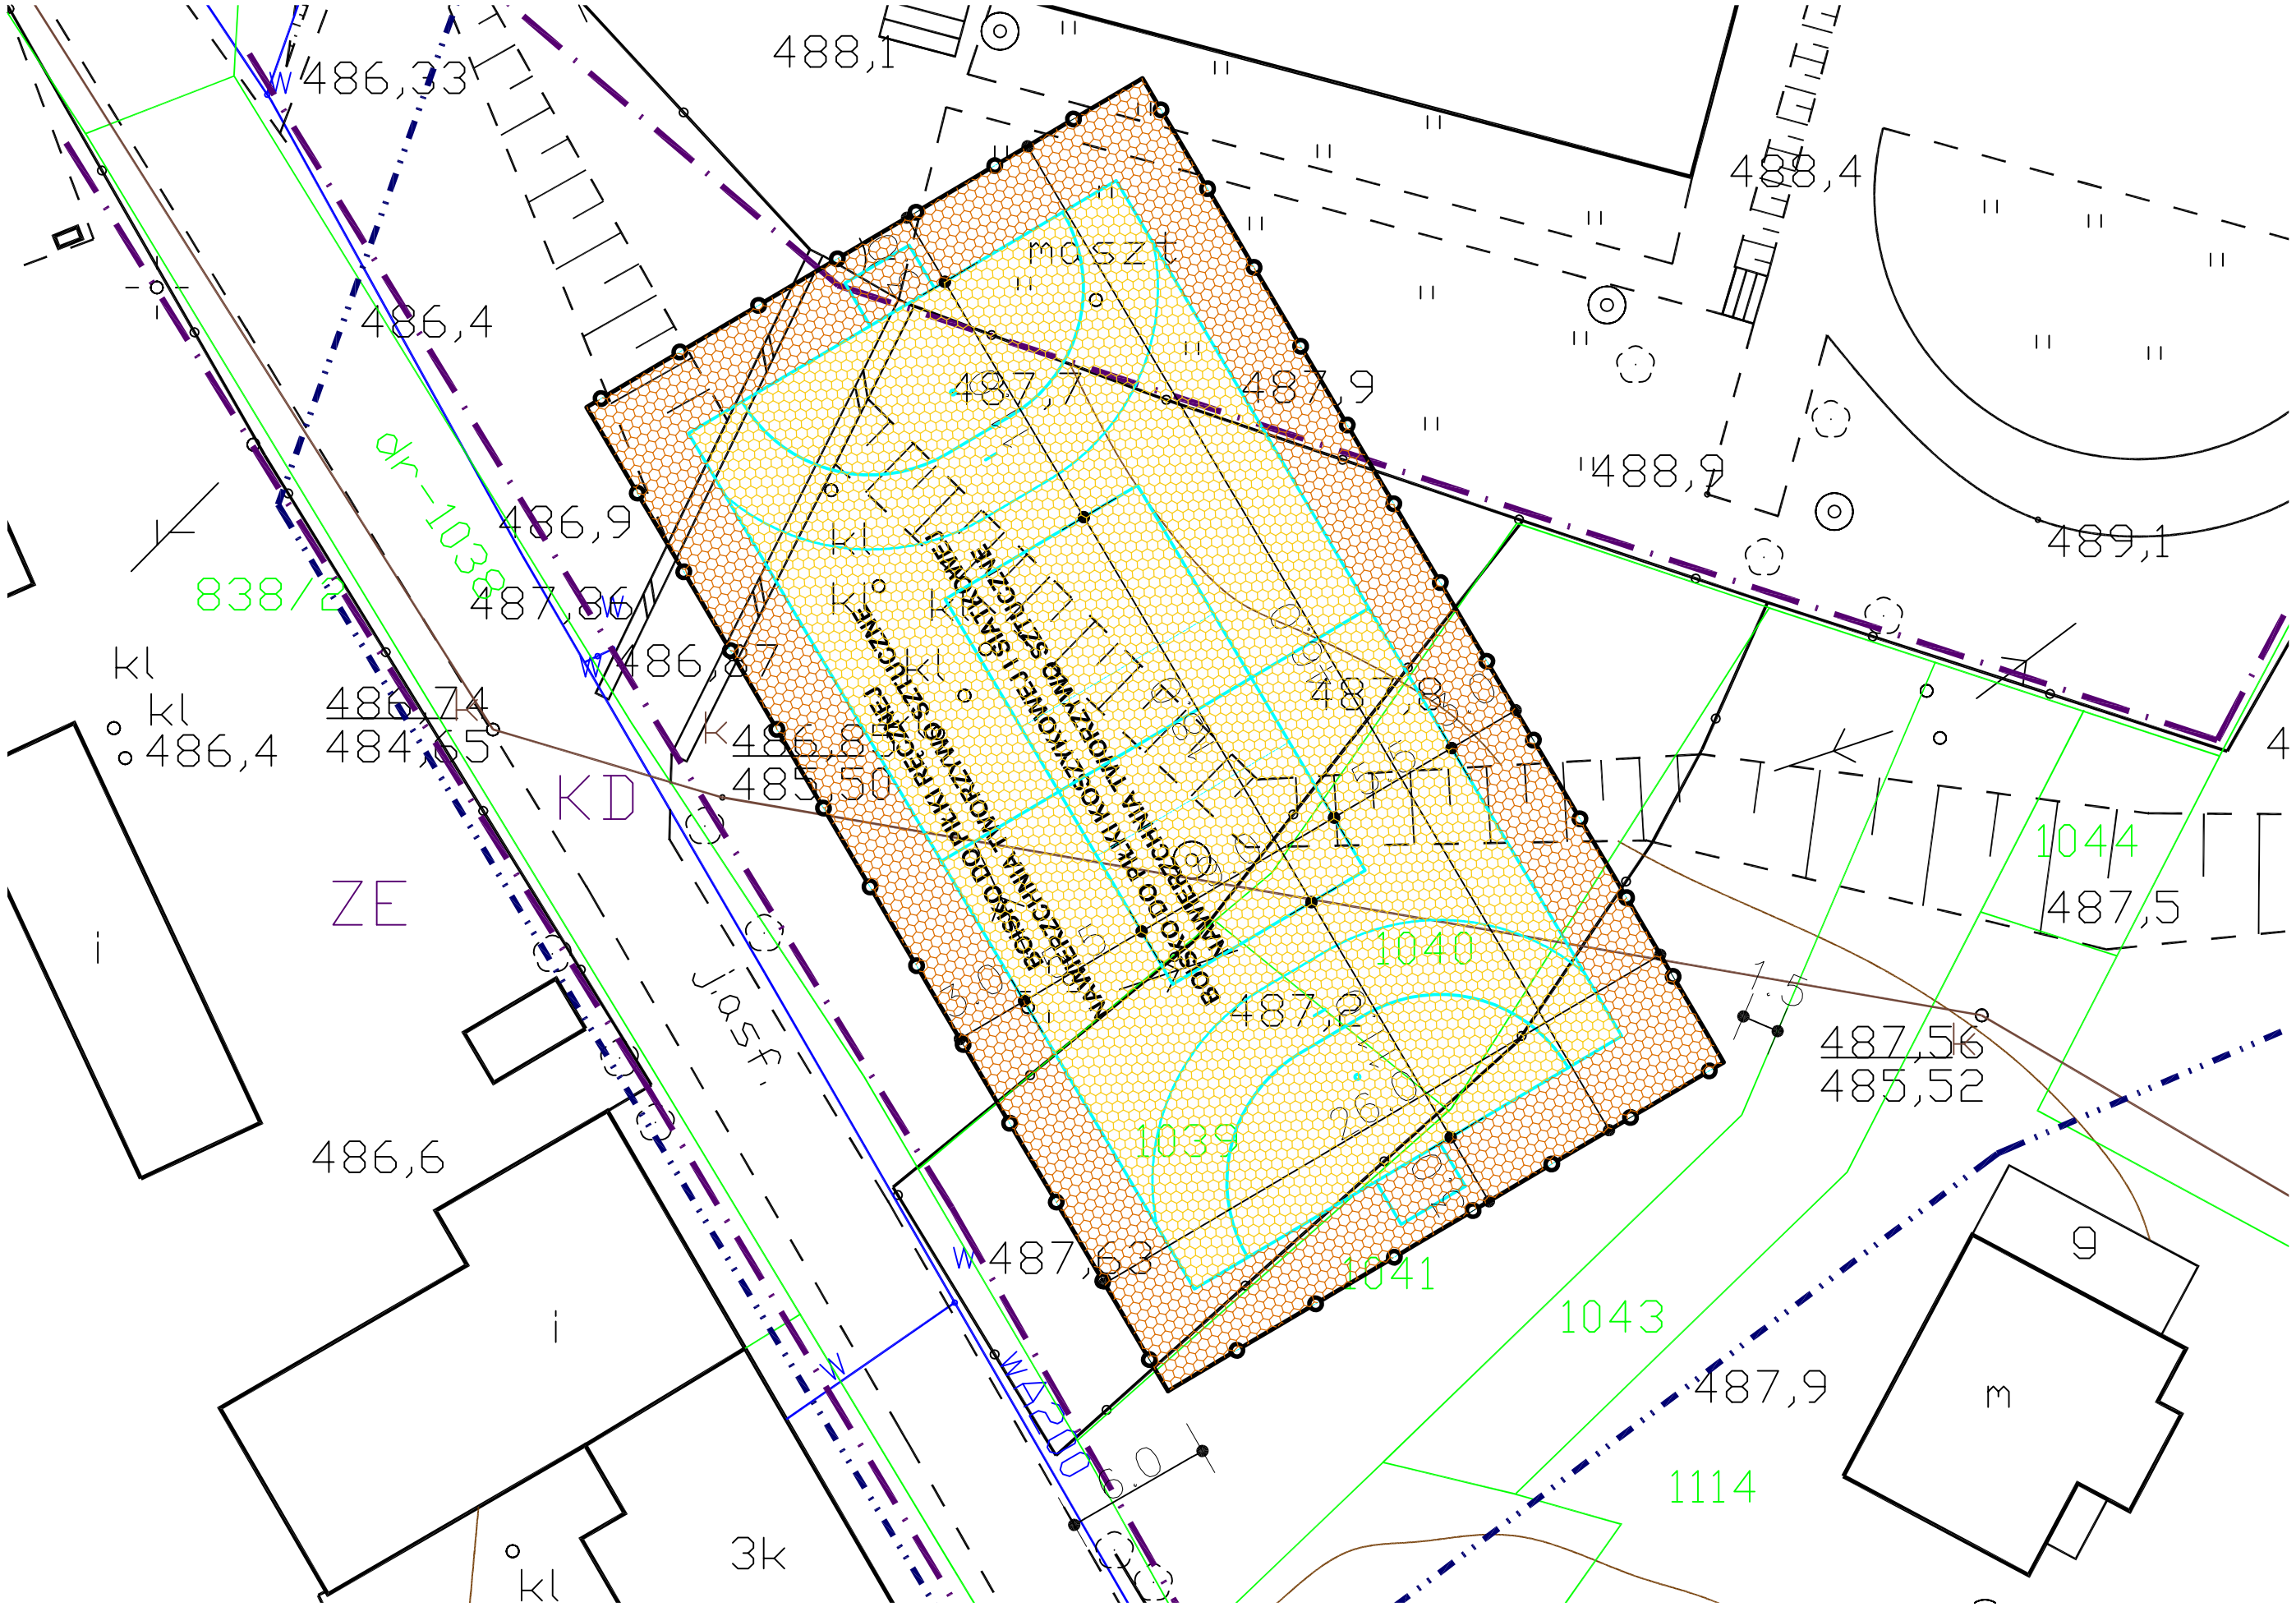

488,1
486,33
488,4
maszt
486,4
487,7
487,9
488,9
489,1
dr-1038
486,9
838/2
487,86
486,87
kl
486,74
484,65
486,4
486,85
485,50
KD
ZE
487,8
1044
487,5
1040
487,2
487,56
485,52
1039
486,6
487,63
1041
1043
487,9
1114
3k
kl