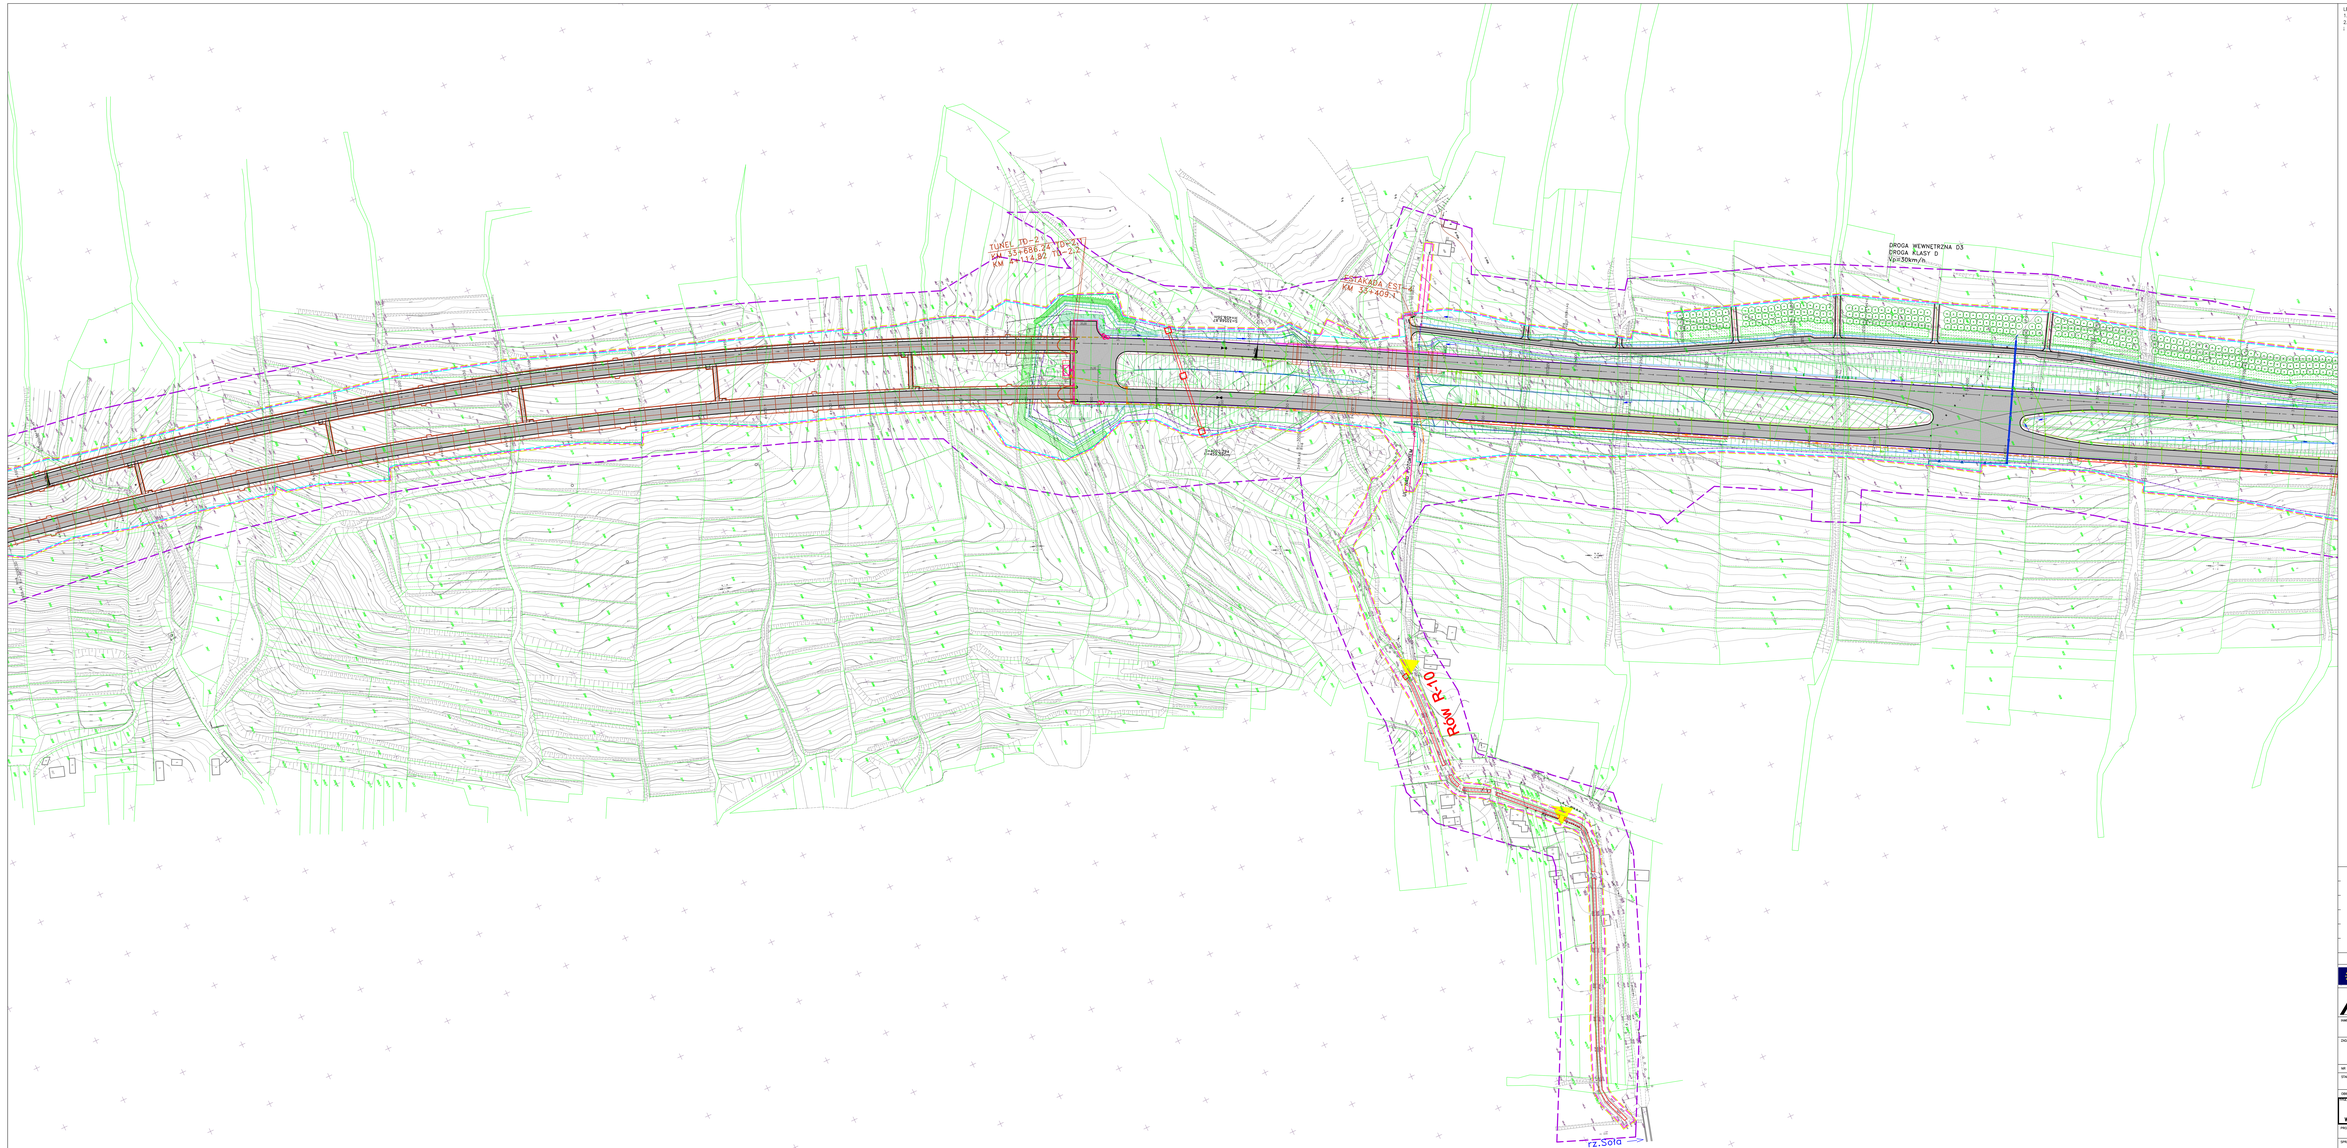

LEGENDA / UWAGI:
1. Niniejszy rysunek rozpatrywać łącznie z całą dokumentacją
2. Integralną częścią dokumentacji jest opis oraz specyfikacje techniczne wykonania i odbioru robót

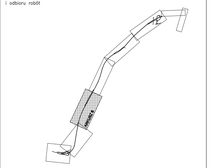

LEGENDA

- Linia rozgraniczająca tereny inwestycji – Plac drogowy
- Granice terenu niezbędnego dla zrealizowania obiektów budowlanych
- Granice własne z opisją PKD
- Osie projektowanych dróg
- Projektowane krawędzie jezdni
- Krawędź korony projektowanych dróg
- Projektowane krawędź chodnika, obrzeża
- Skarpy projektowanej drogi
- Projektowane skarpy skalpowe
- Projektowane skarpy stabilizowe wzdłużnych
- Projektowane ścianki przyjezdniowe
- Projektowane ścianki kątowe
- Obiekty do rozbiórki
- Projektowane ogrodzenia

SIECI ISTNIEJĄCE:
- Energetyka
- Wodociągi
- Kanalizacja sanitarna
- Telekomunikacja

SIECI PROJEKTOWANE:
- Proj. linia napowietrzna 15, 4kV
- Proj. linia napowietrzna nN
- Proj. linia światłowodowa
- Proj. kabel SN
- Proj. kabel nN
- Proj. kanalizacja linia zasilnia
- Proj. sieć wodociągowa
- Proj. rury ochronne
- Proj. kanalizacja deszczowa – odwodnienie jezdni S-69
- Proj. kanalizacja deszczowa – odwodnienie terenu przyległego
- Likwidowane sieci
- Proj. rury ochronne
- Granice wydzielonych działek
- Numer działki
- Granice własności Państwowe Gospodarstwo Leśne "Lasy Państwowe"
- Wpisane do rejestru zabytków
- Fortyfikacja z czasów II Wojny Światowej
- Granice Parku Krajobrazowego Beskid Śląski

Projekt współfinansowany przez Unię Europejską
Transeuropejska sieć transportowa (TEN-T)

MOSTY KATOWICE
40-555 Katowice
ul. Rolna 12
www.mosty.katowice.pl
e-mail: biuro@mosty.katowice.pl

INWESTOR: GENERALNA DYREKCJA DRÓG KRAJOWYCH I AUTOSTRAD
ODDZIAŁ W KATOWICACH – 40-017 KATOWICE, UL. MYŚLIWSKA 5

ZADANIE: KOMPLEKSOWA DOKUMENTACJA STUDIALNA,
PROGRAMOWO – LOKALIZACYJNA, BUDOWLANA I PRZETARGOWA
DLA BUDOWY DROGI EKSPRESOWEJ S-69 BIELSKO-BIAŁA – ŻYWIEC – ZAWIDÓW,
ODCINEK: OCZKOWICE – MŁODWA (OBEJŚCIE WSCHODNIEJ GÓRKI)

NR ZADANIA: 402100390_6619

STADIUM: MATERIAŁY DO WNIOSKU O WYDANIE DECYZJI O ZEZWOLENIU NA REALIZACJĘ INWESTYCJI DROGOWEJ

OBIEKT: S-69

NAZWA RYSUNKU: PROFILOWANY PRZEBIEG DROGI Z ZAZNACZENIEM TERENU NIEZBĘDNEGO DLA ZREALIZOWANIA OBIEKTÓW BUDOWLANYCH, OTNACZAJĄCE LOZBUJĄCE TERENU ORAZ ZMIANY W DOTYCHCZASOWEJ INFRASTRUKTURZE ZAGOSPODAROWANIA TERENU

NUMER RYS.: 2RD-03.6

PROJEKTOWAŁ:

SPRAWDZIŁ(A):

AUTOR OPRACOWANIA: MGR INŻ. MAGDALENA WYJAS

SKALA: 1:1000

DATA: WRZESIEŃ 2017 r.