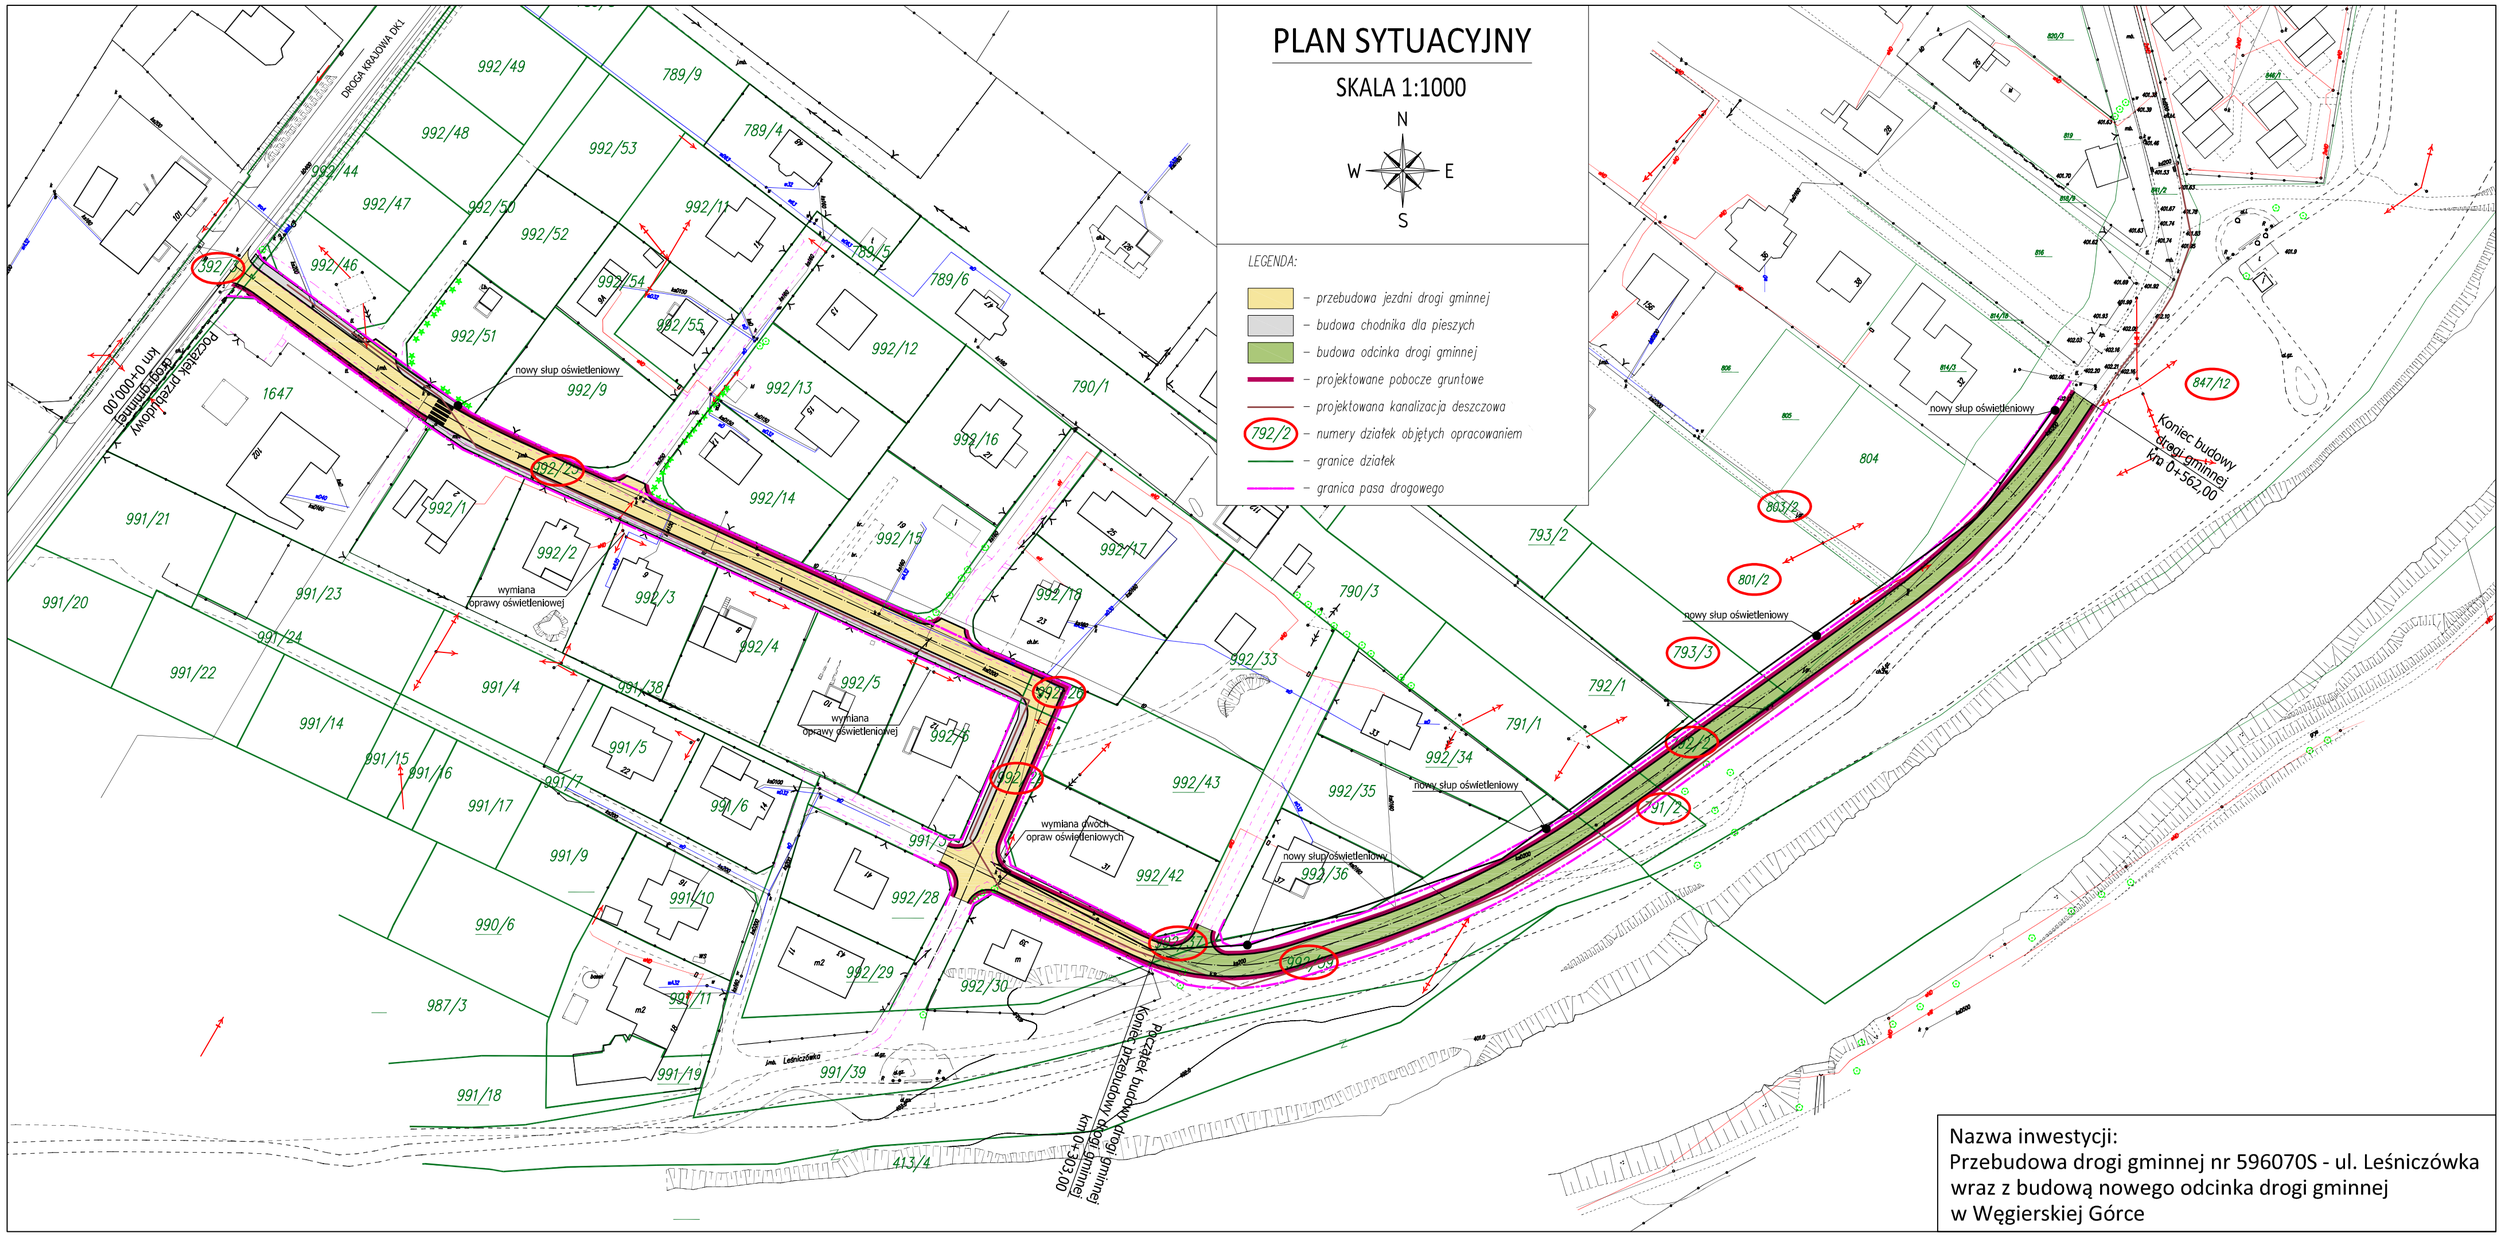

Nazwa inwestycji:
Przebudowa drogi gminnej nr 596070S - ul. Leśniczówka
wraz z budową nowego odcinka drogi gminnej
w Węgierskiej Górce