
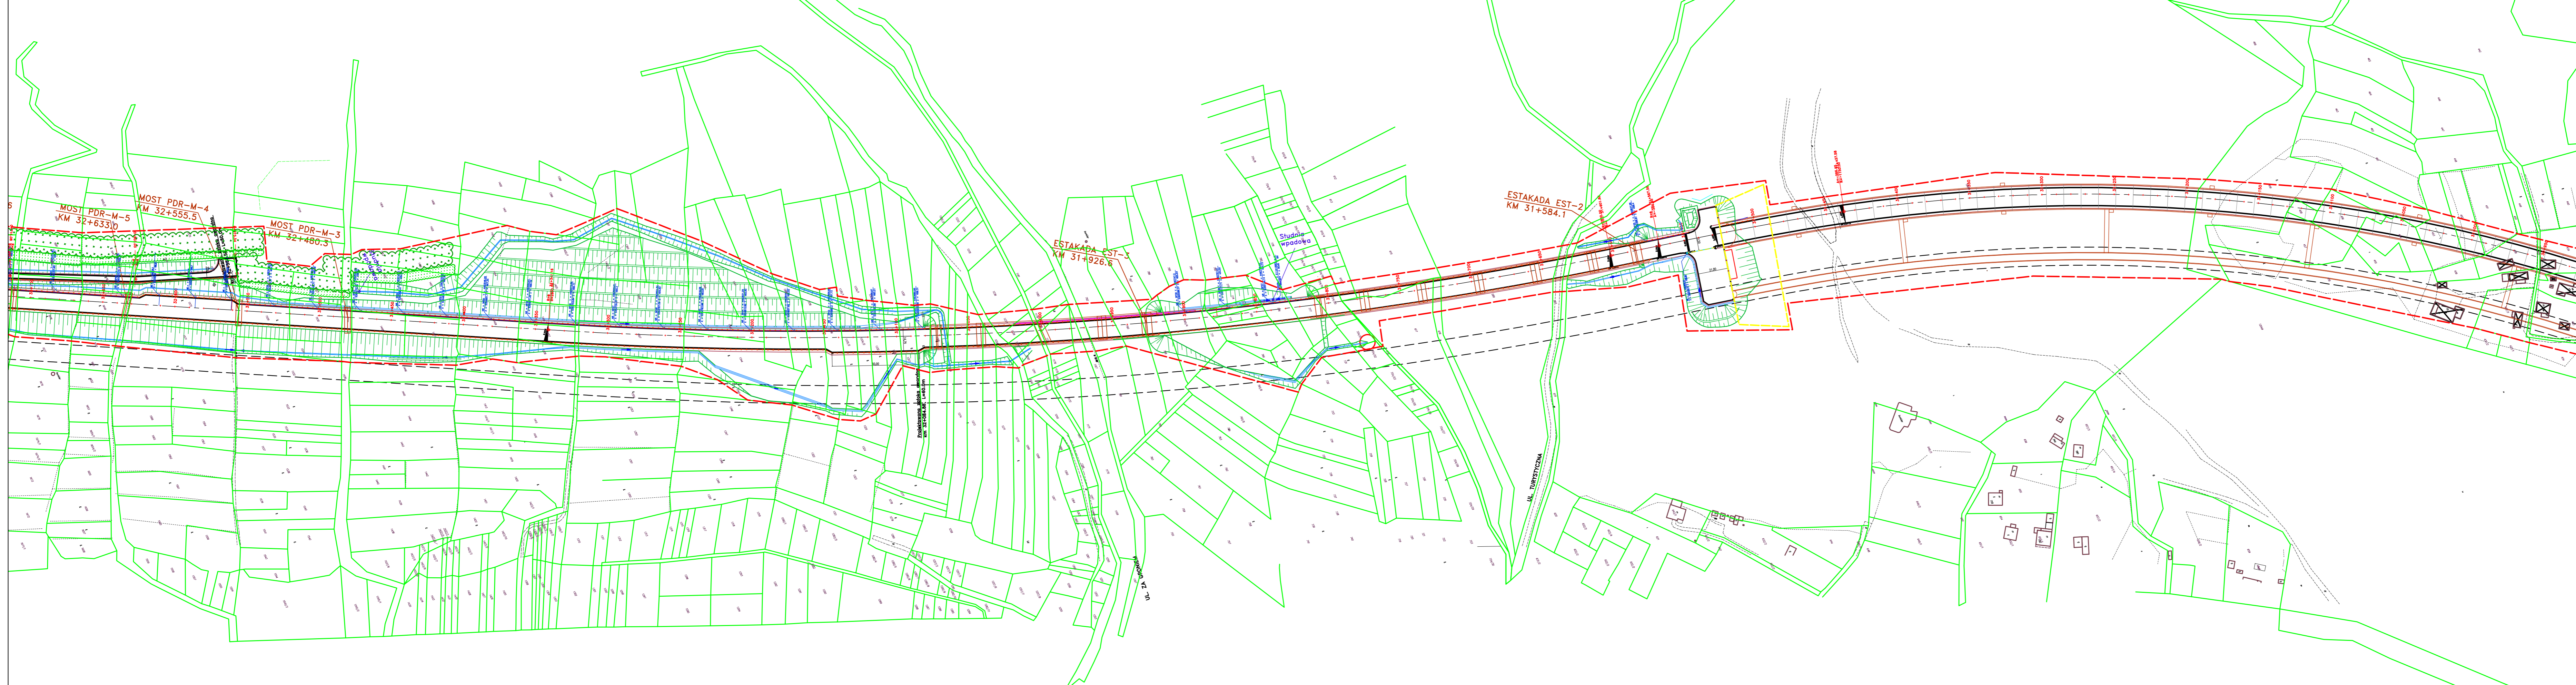


LEGENDA / UWAGI:
 1. Niniejszy rysunek rozpatrywać łącznie z całą dokumentacją
 2. Integralną częścią dokumentacji jest opis oraz specyfikacje techniczne wykonania i odbioru robót

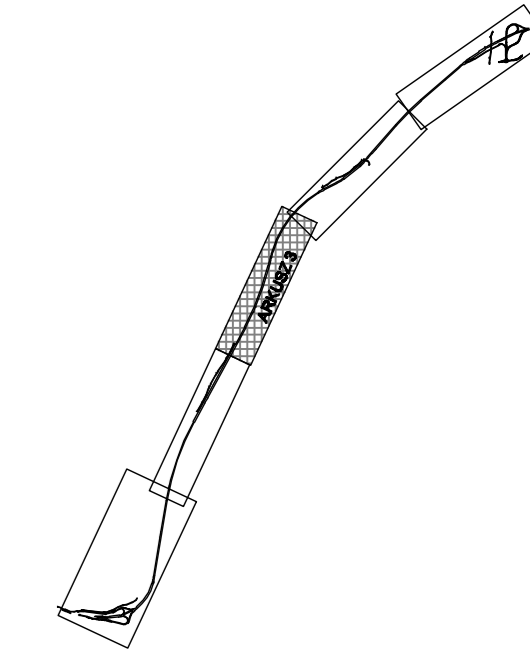

- LEGENDA**
 Elementy drogowe i związane z droga
- Linia rozgraniczenia pas drogowy
 - granica terenu objętego odroczeniem
 - linia projektowanych dróg
 - krzewostatek projektowanych jezeli
 - krzewostatek jezdni, wlot w - dwukierowy
 - projektowana jezdnia
 - projektowana chodnik
 - nowozakonowa z krawędzi kamienistych
 - krawędź konna projektowanych dróg
 - projektowana krawędź chodnika, obrzeża
 - skrzyżowanie drogi
 - projektowana bariera
 - projektowane słupki okazywane
 - projektowane słupki studzienek
 - projektowane słupki studzienek
 - projektowane słupki przykrawędziowe
 - projektowane słupki przykrawędziowe
 - obiekty do rozebrania
 - opóźnienie
 - drzewa liściaste projektowane
 - drzewy liściaste projektowane

Projekt współfinansowany przez Unię Europejską
 Trans europejska sieć transportowa (TEN-T)

MOSTY KATOWICE
 ul. Rolna 12
 www.mostykatowice.pl
 e-mail: biuro@mostykatowice.pl

INWESTOR: GENERALNA DYREKCJA DRÓG KRAJOWYCH I AUTOSTRAD
 ODDZIAŁ W KATOWICACH, 40-017 KATOWICE UL. MYŚLIWSKA 5
 ZADANIE: KOMPLEKSOWA DOKUMENTACJA STUDIALNA, PROGRAMOWO - LOKALIZACYJNA, BUDOWLANA I PRZETARGOWA
 DLA BUDOWY DRÓG EKSPRESYJNEJ S-89 BIELSKO-BIAŁA - ŻYWIEC - ZWARDÓN, ODCINEK PRZYBĘDZA - MIŁÓWKA (OBSZCIE WĘGERSKIEJ GÓRKI)

NR ZADANIA: 402100390_6619
 STADIUM: KONCEPCJA
 BRANŻA: DROGOWA
 OBIĘT: S-89

Tytuł rysunku: PLAN SYTUACYJNY - ARKUSZ 3		Przebieg nr: D 2.3
PROJEKOWAŁ: MGR INŻ. CZESŁAW POŁEJNÓK UPR.BUD. UW-14/97	SPRZEDAWAŁ: MGR INŻ. NACZEJ BLACH UPR.BUD. UW-34/98	DATA: WRZEŚNIEN 2009
AUTOR OPRACOWANIA: MGR INŻ. KRYSZYNA KANA		WYKONANO: WRZEŚNIEN 2009