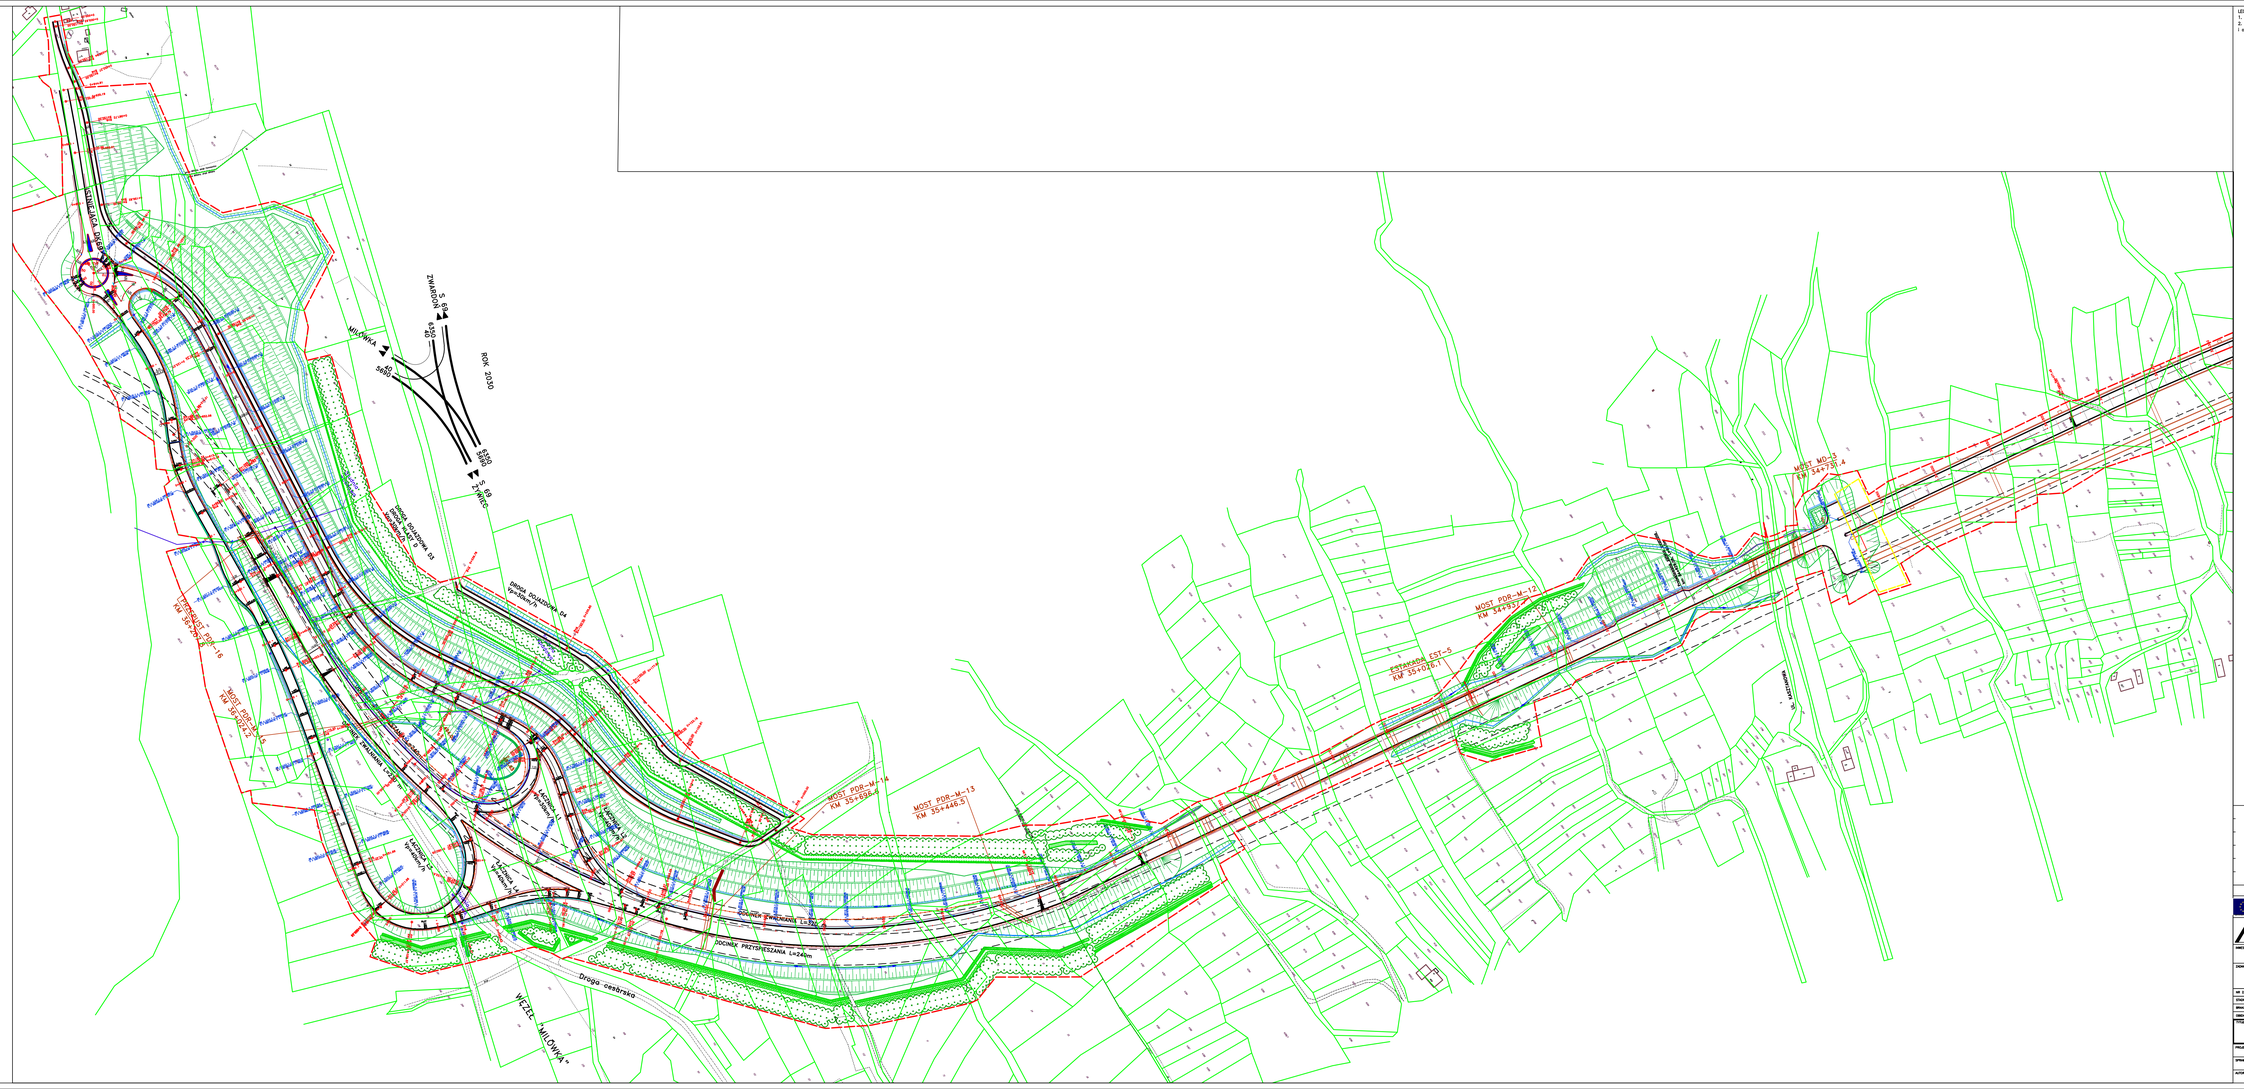
S 69
ZWARDOŃ
S 69
MILÓWKA
ROK 2030
