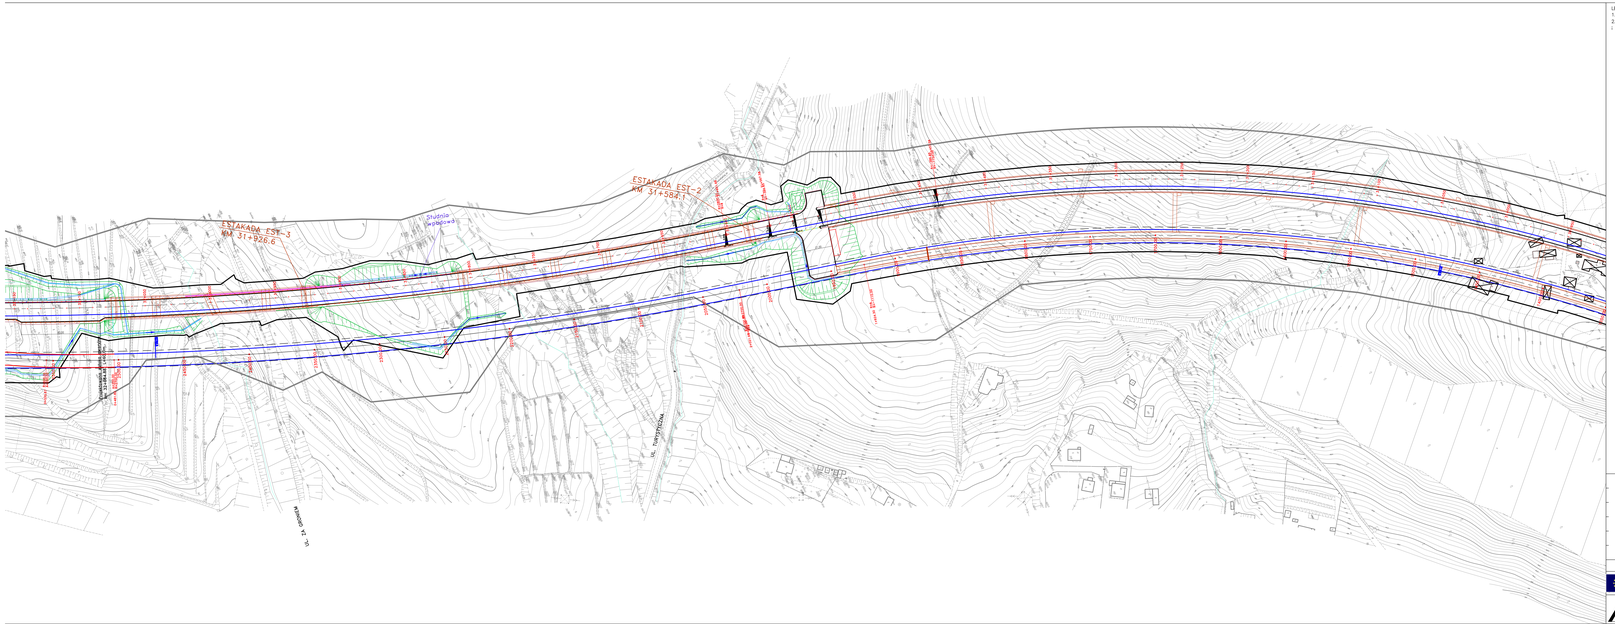
ESTAKADA EST-3
km 31+926.6
ESTAKADA EST-2
km 31+584.1
Studnia wodowskazowa
km 31+500.00
