
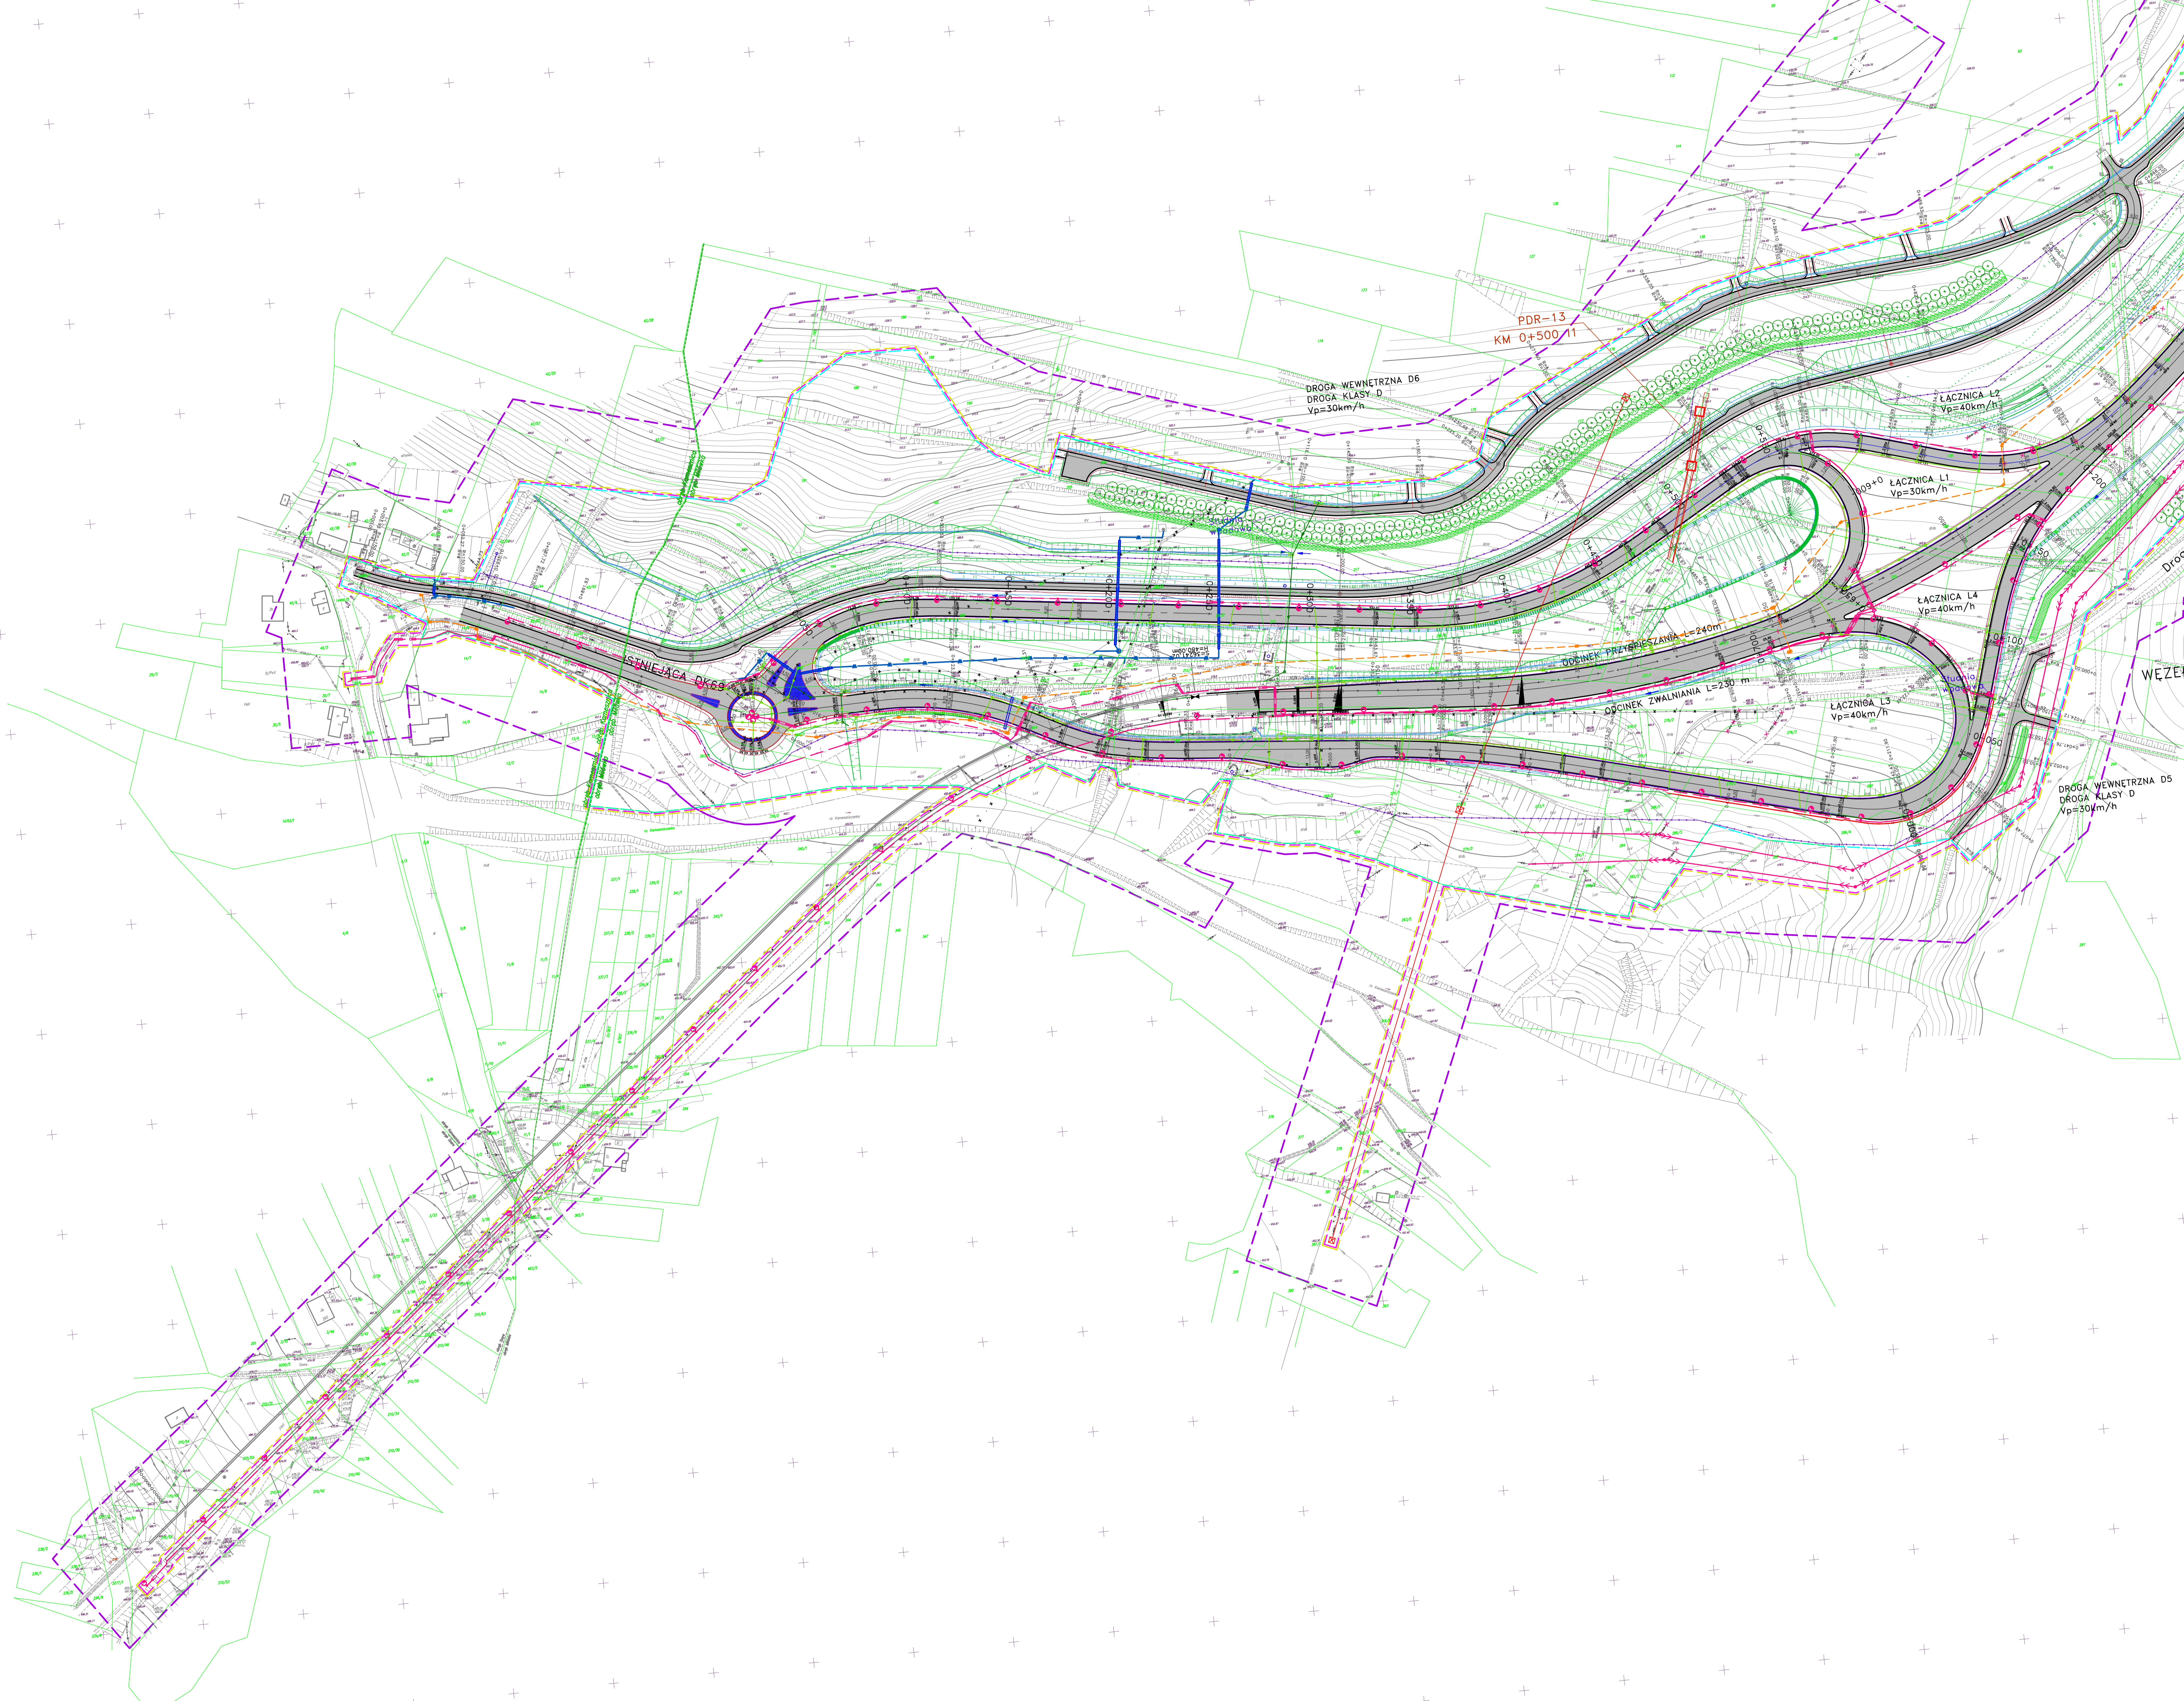


1. Najmniejszy rysunek rozpatrywać łącznie z całą dokumentacją
 2. Integralną częścią dokumentacji jest opis oraz specyfikacje techniczne wykonania i odbioru robót

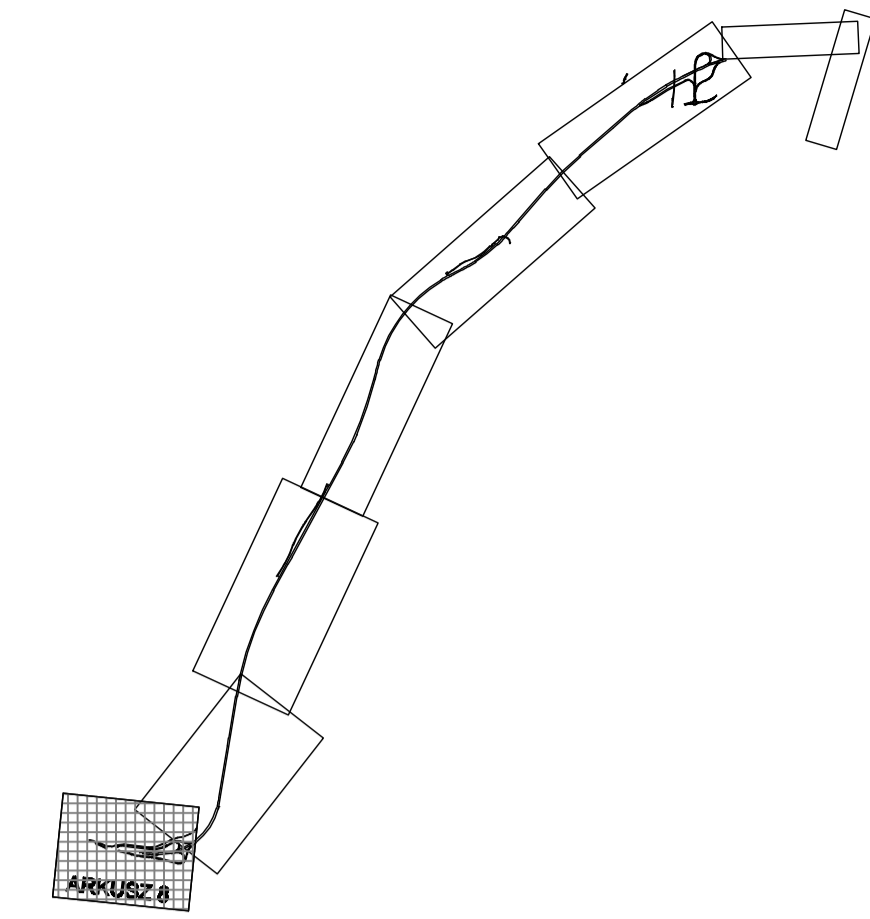

LEGENDA / UWAGI

- Linia rozgraniczająca teren inwestycji – Pas drogowy
- Granica terenu nadającego się do zrealizowania obiektów budowlanych
- Granica wzniesień o spływie 200
- Ośce projektowanych dróg
- Krawężnik projektowanych pasów
- Krawężnik terenu projektowanych dróg
- Projektowane drogi czotki, obrzeża
- Stopy projektowanej drogi
- Projektowane obrzeża skrajne
- Projektowane opłaty skrajne skrajnych
- Projektowane ścieki przemysłowe
- Projektowane ścieki komunalne
- Obiekty do rozbudowy
- Projektowane ogrodzenie

SIĘCI KOTOWICZANIE:

- Energetyka
- Wodociąg
- Kanalizacja sanitarne
- Telekomunikacja

SIĘCI PROJEKTOWANE:

- Proj. linie napowietrzna 20kV, 10kV
- Proj. linie napowietrzna 0,4kV
- Proj. linie kablowe
- Proj. kablowe 20kV
- Proj. kablowe 10kV
- Proj. kablowe 0,4kV
- Proj. sieć telekomunikacyjna linie ziemi
- Proj. sieć wodociągowa
- Proj. sieć kanalizacyjna
- Proj. sieć gazowa
- Proj. sieć ciepłownicza – odczynienie pasu S-69
- Proj. sieć ciepłownicza – odczynienie terenu przyłączy
- Odczynienie terenu
- Proj. sieć ochronna
- Granica ekologicznego działek
- Numer działki

--- Granica własności: Państwowe Gospodarstwo Leśne "Zary Państwowe"

--- Wskazanie do rejestru zabytków

--- Fortyfikacje z czasów II Wojny Światowej

--- Granice Parku Krajoznawczego Beskidy Śląskie

Projekt współfinansowany przez Unię Europejską
 Transeuropejska sieć transportowa (TEN-T)

MOSTY KATOWICE
 40-555 Katowice
 ul. Rolna 12
 www.mostykatowice.pl
 e-mail: biuro@mostykatowice.pl

INWESTOR: GENERALNA DYREKCJA DRÓG KRAJOWYCH I AUTOSTRAD
 ODDZIAŁ W KATOWICACH, 40-017 KATOWICE UL. MYŚLIWSKA 5

ZADANIE: KOMPLEKSOWA DOKUMENTACJA STUDIUM, PROGRAMOWO – LOKALIZACYJNA, BUDOWLANA I PRZETARGOWA DLA BUDOWY DRUGI EKSPRESOWEJ S-69 BIELSKO-BIALA – ZYWIEC – ZWARDÓN, ODCINEK PRZYBĘDZA – MŁÓWKA (OBSZCIE WEGÓRSKIEJ GÓRKI)

NR ZADANIA: 402100390_6619

STADIUM: MATERIAŁY DO WNIOSKU O WYDANIE DECYZJI O ZEZWOLENIU NA REALIZACJĘ INWESTYCJI DROGOWEJ

OBJĘTOŚĆ: S-69

PROJEKTOWAŁ: [imię]	SPRZĄDZIŁ: [imię]	DATA: [data]
AUTOR OPRACOWANIA: MGR INŻ. MAGDALENA MYJAK	WZGLĘDNY SKALA: 1:1000	WZGLĘDNY SKALA: 03,8